


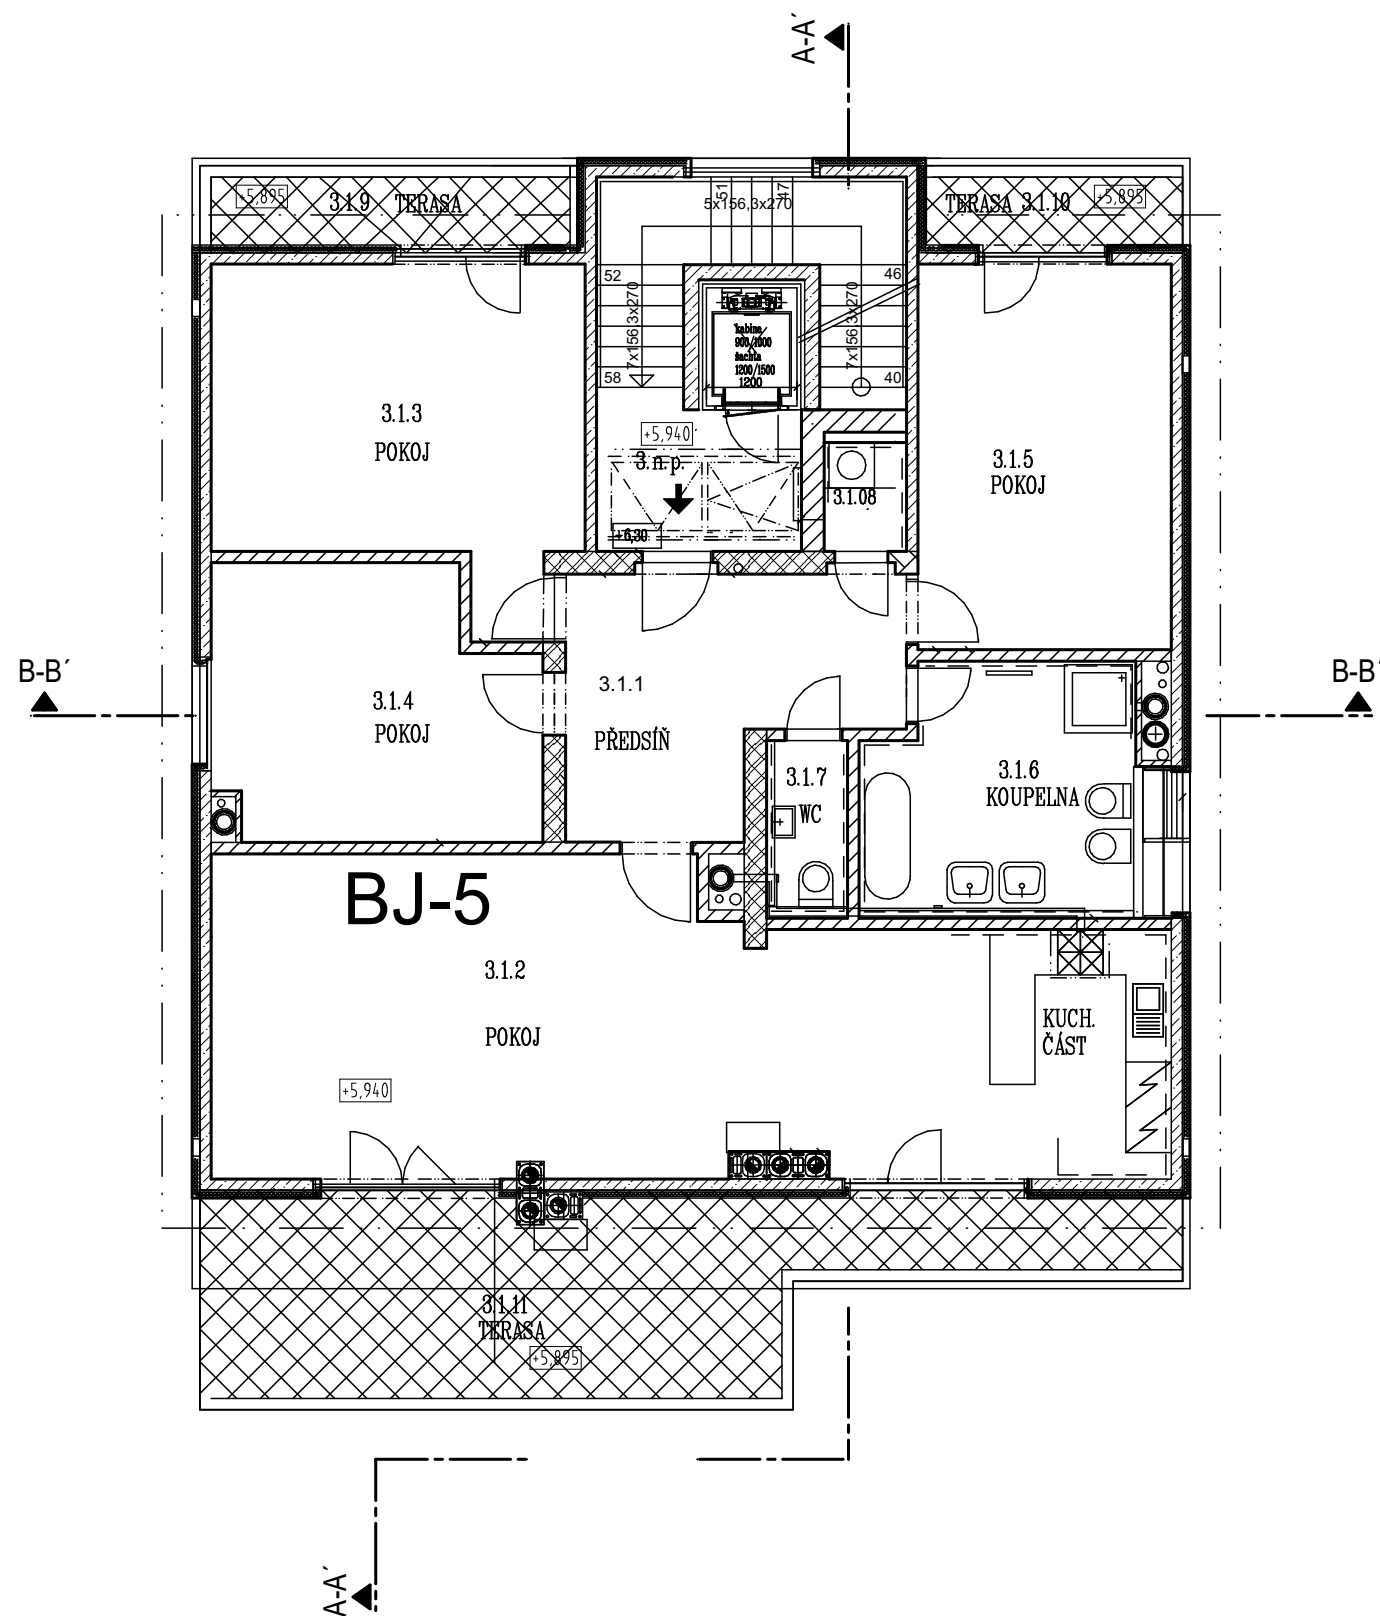


PŮDORYS 3.NP 1:100

VÝUKOVÁ VERZE ARCHICADU



PODLAŽÍ	3.NP	
BYT Č.	BJ-5	
OZN.	VYUŽITÍ	PLOCHA (m ²)
3.1.01	PŘEDSÍŇ	12,76
3.1.02	POKOJ + KUCH. KOUT	48,34
3.1.03	POKOJ	18,8
3.1.04	POKOJ	14,63
3.1.05	POKOJ	17,1
3.1.06	KOUPELNA	11,62
3.1.07	WC	2,3
3.1.08	KOMORA	1,72
3.1.09	TERASA	4,26
3.1.10	TERASA	3,05
3.1.11	TERASA	25,43
CELKOVÁ PODLAHOVÁ PLOCHA (m ²)		160,01

LEGENDA

-  ZDIVO Z CIHELNÝCH BLOKŮ (NENOSNÉ)
-  ZDIVO Z CIHELNÝCH BLOKŮ (NOSNÉ)
-  PROSTÝ BETON

SCHODIŠTĚ PODESTA 8,5 m²

