


PŮDORYS 2.NP 1:100

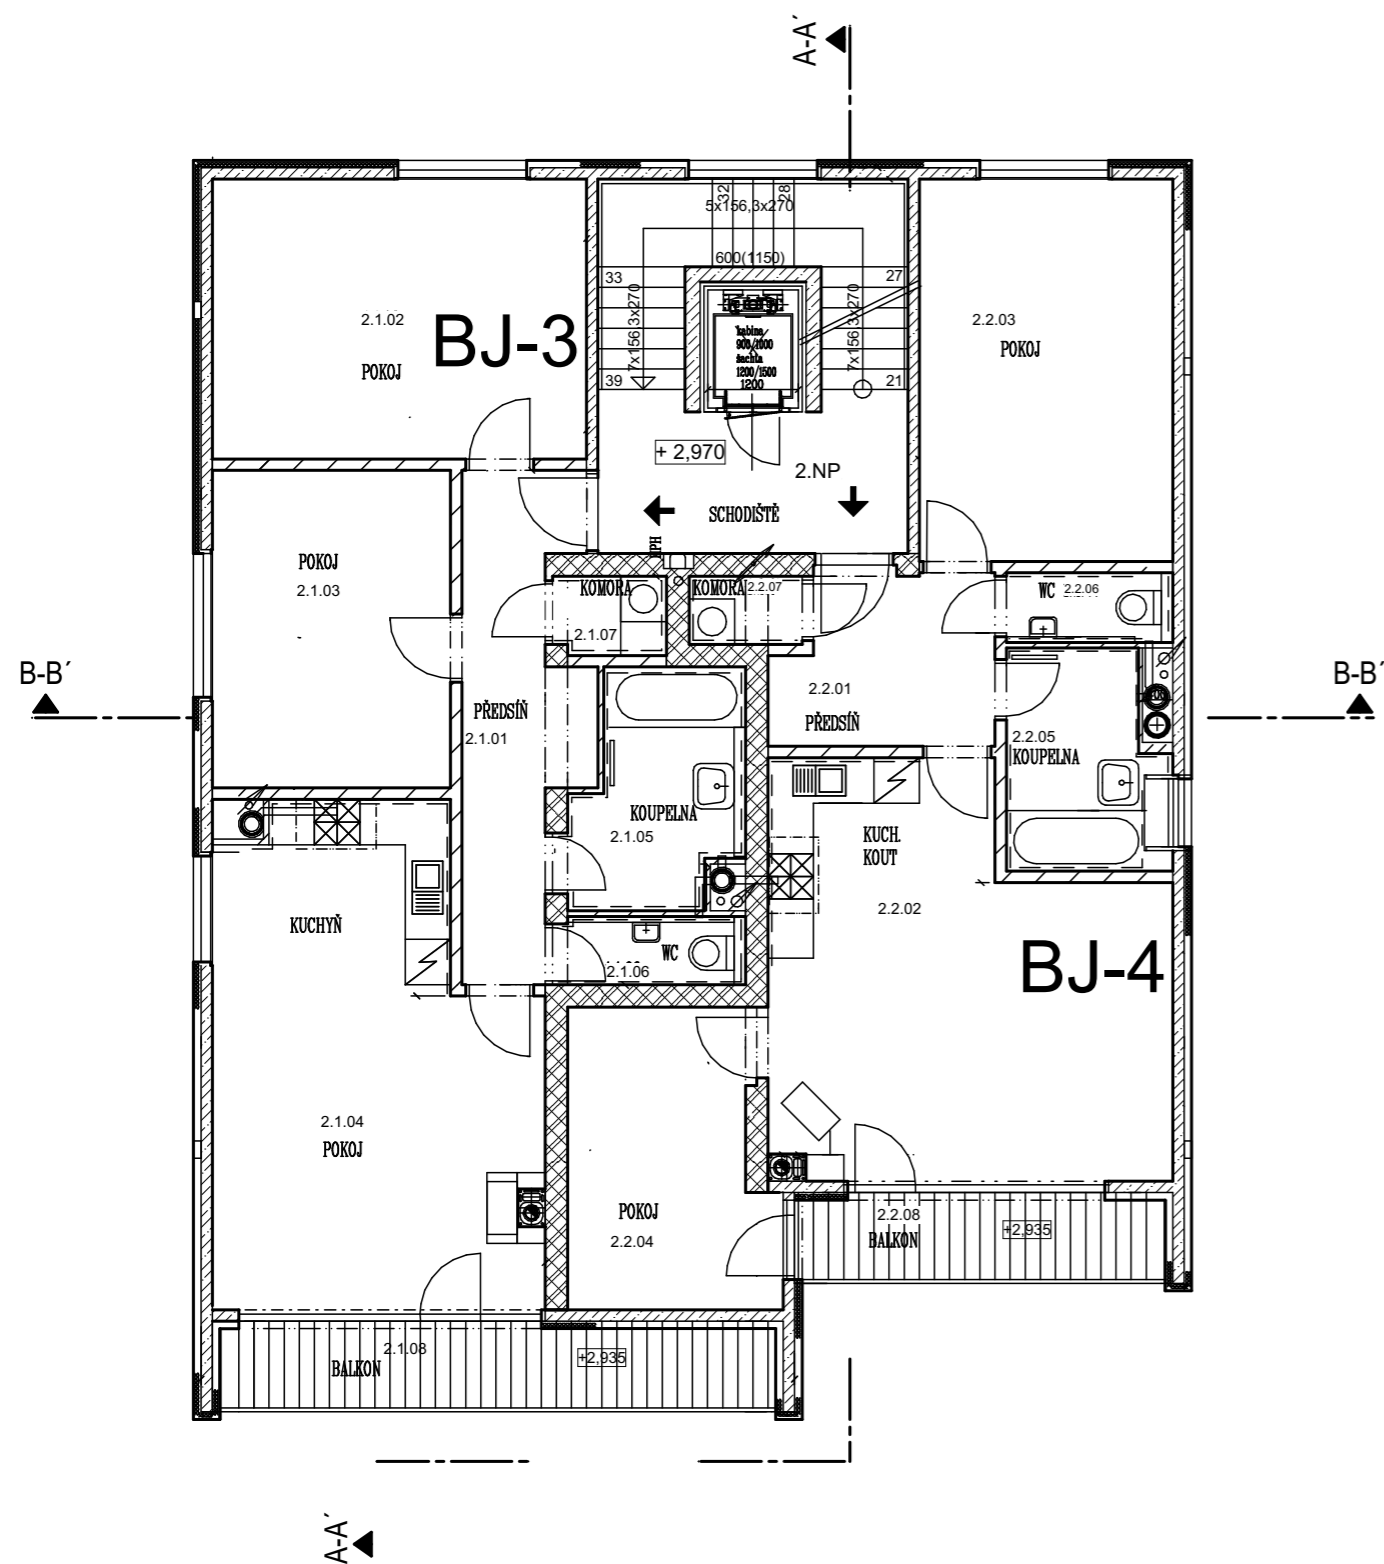


VÝUKOVÁ VERZE ARCHICADU



PODLAŽÍ	2.NP	
BYT Č.	BJ-3	
OZN.	VYUŽITÍ	PLOCHA (m <sup>2</sup> )
2.1.01	PŘEDSÍŇ	9,21
2.1.02	POKOJ	18,32
2.1.03	POKOJ	13,22
2.1.04	POKOJ + KUCH. KOUT	26,45
2.1.05	KOUPELNA	6,41
2.1.06	WC	2,28
2.1.07	KOMORA	1,37
2.1.08	BALKON	8,48
CELKOVÁ PODLAHOVÁ PLOCHA (m <sup>2</sup> )		85,74

PODLAŽÍ	2.NP	
BYT Č.	BJ-4	
OZN.	VYUŽITÍ	PLOCHA (m <sup>2</sup> )
2.2.01	PŘEDSÍŇ	6,16
2.2.02	POKOJ	26,09
2.2.03	POKOJ	16,95
2.2.04	POKOJ + KUCH. KOUT	10,19
2.2.05	KOUPELNA	5,93
2.2.06	WC	1,89
2.2.07	KOMORA	1,35
2.2.08	BALKON	5,45
CELKOVÁ PODLAHOVÁ PLOCHA (m <sup>2</sup> )		74,01

LEGENDA

-  ZDIVO Z CIHELNÝCH BLOKŮ (NENOSNÉ)
-  ZDIVO Z CIHELNÝCH BLOKŮ (NOSNÉ)
-  PROSTÝ BETON



SCHODIŠTĚ PODESTA 8,5 m<sup>2</sup>